

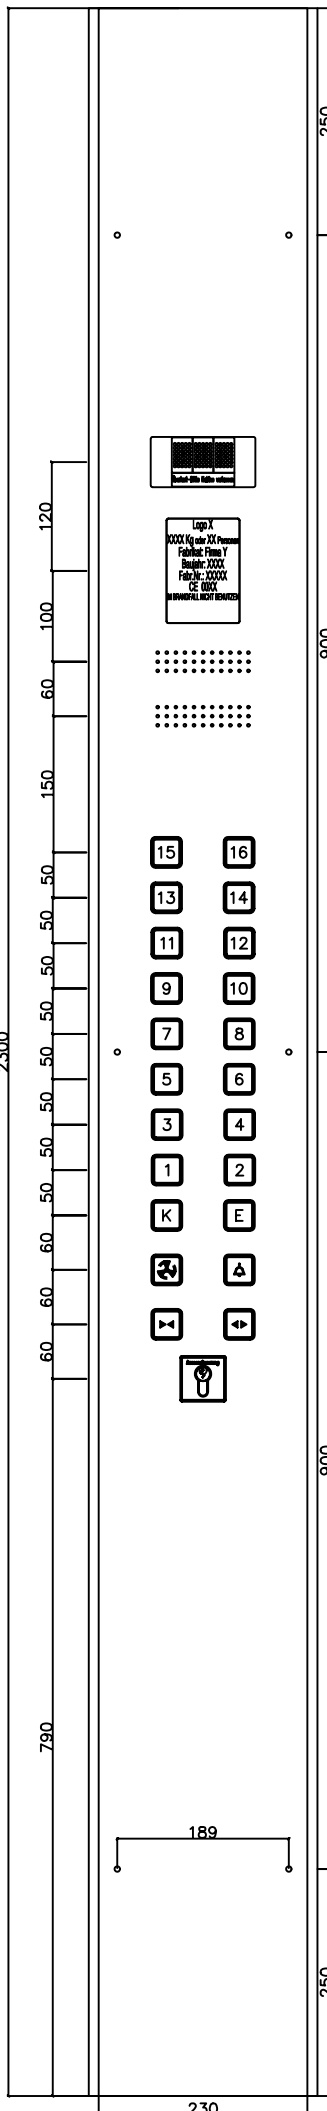


Tableaukasten
 Feinblech verzinkt:
 204*2300*55 dick

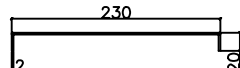

Haupttableau
 Edelstahlfrontplatte
 K240: 230*2300*15
 gekantet,
 Befestigung M4 Torx


Datenfeld, mit Notlicht 12V DC beleuchtet:	
Logo	
Tragfähigkeit	
oder Personen	
Fabrikat:	
Fabr.Nr.:	
Baujahr:	
Aufzug im Brandfall nicht benutzen	
Alarmtext Leuchtfeld / gelasert	
Tastertyp: KW40 KB44	
Quittierungsfarbe: ROT Blau Grün	
Standanzeige Typ: ANZ33 ANZ 52 LCD60	
Anzeigenfarbe: ROT Blau Grün	
1.Sprechanlage: KW-SA60 NRT-1 Keine	
2.Sprechanlage: Amph. NRT AWUG-N	
REM Teles. Behnke Vältt GS	
Verdrahtet auf KW Keine Verdrahtung	
Schutzring Alarmtaster	
Grüner Ring Hauptzugangsebene	

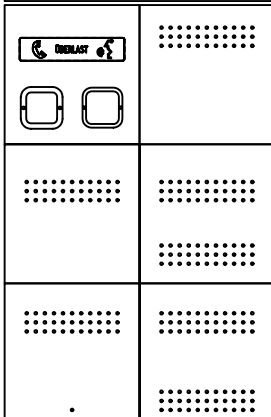


Bezeich.:	Erstellung 1	Datum:
J. Papic	Erstellung der Zeichnung V101	02.2009
Bezeich.:	1. Änderung:	Datum:
Bezeich.:	2. Änderung:	Datum:
Bezeich.:	3. Änderung:	Datum:

KW Aufzugstechnik GmbH
 Zimmereisenweg 48
 81540 Oberhausen
 Tel: 05171-6000-0
 Fax: 05171-6000-19
 Mail: verkauf@kw-aufzugstechnik.de

Z-Nr.:	Kunde:	
Anzahl:	Freigabe Unterschrift:	Datum:

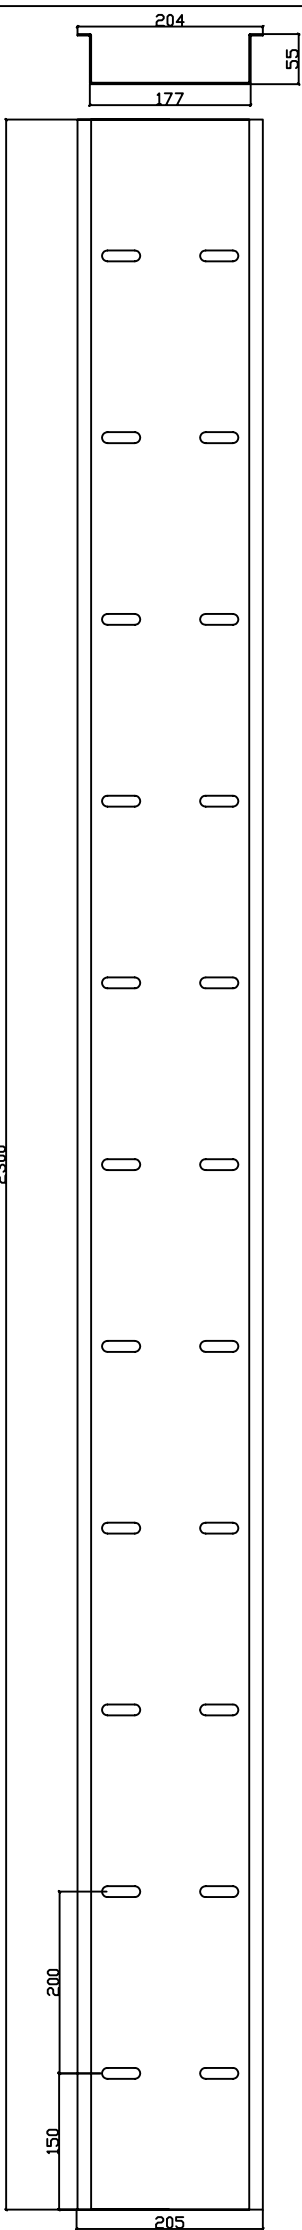

Tableaukasten
 Feinblech verzinkt:
 204*2300*55 dick

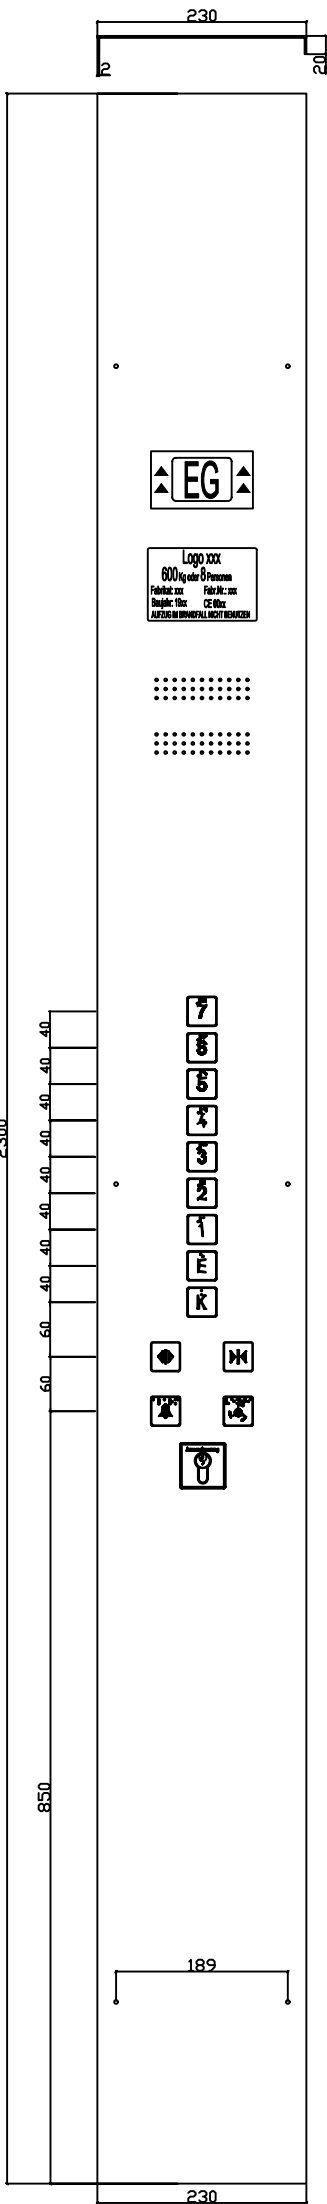

Haupttableau
 Edelstahlfrontplatte
 K240: 230*2200*20
 gekantet,
 Befestigung M4 Torx



Logo xxx
 600 kg oder 8 Personen
 Fabrikat: xxx Fabr.Nr.: xxx
 Baugjahr: 19xx CE-Mark
 AUFZUGEN SIND KEINE WERKSTÜCKE






Datenfeld, mit Notlicht 12V DC beleuchtet	
Logo	
Tragfähigkeit	KGoder Personen
Fabrikat:	
Fabr.Nr.:	
Baugjahr:	
Aufzug im Brandfall nicht benutzen	
Tastertyp: KW40 KB44	
Quittierungsfarbe: ROT Blau Grün	
Braille: Nein Ja	
Standanzeige Typ: ANZ33 ANZ 52	
Anzeigenfarbe: ROT Blau Grün	
1.Sprechanlage: KW-SA60 NRT-1 Keine	
2.Sprechanlage: Amph. NRT AWUG-N	
REM Teles. Behnke Völlt GS	
Verdrahtet auf KW Keine Verdrahtung	
Schutzring Alarmtaster	
Grüner Ring Hauptzugangsebene	

.....
.....


Gezeichnet	Erstellung	Datum
J. Papic	Erstellung der Zeichnung V101	02.2009
Gezeichnet	1. Änderung	Datum
Gezeichnet	2. Änderung	Datum
Gezeichnet	3. Änderung	Datum

KW Aufzugstechnik GmbH
 Zimmermühlweg 69
 63440 Oberursel
 Tel: 06271-9970-0
 Fax: 06271-9970-19
 Mail: verkauf@kw-aufzugstechnik.de

Z-Nr.	Kunde:	
Anzahl	Freigebe Unterschrift	Datum

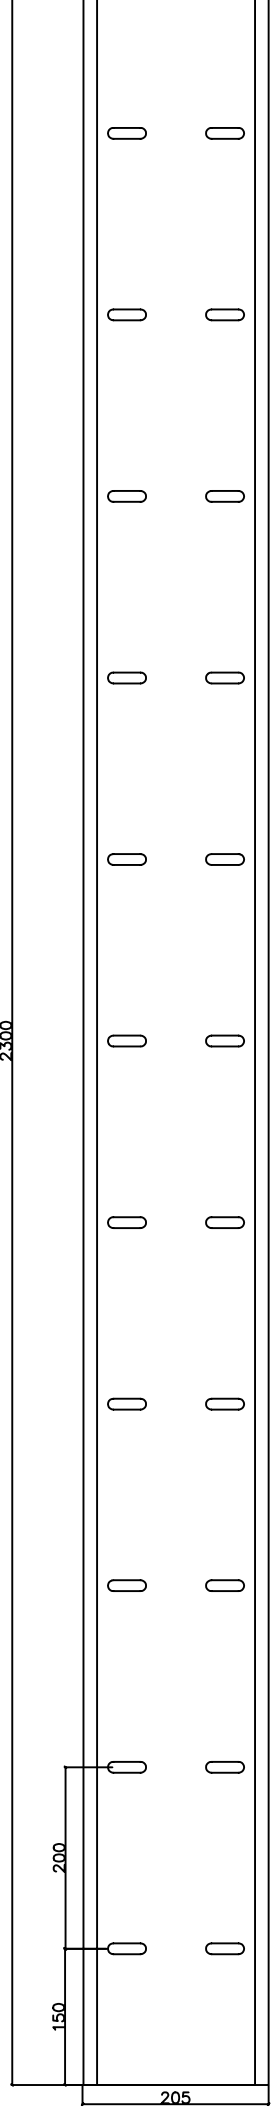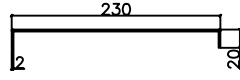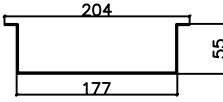


Tableaukasten
 Feinblech verzinkt:
 204*2300*55 dick

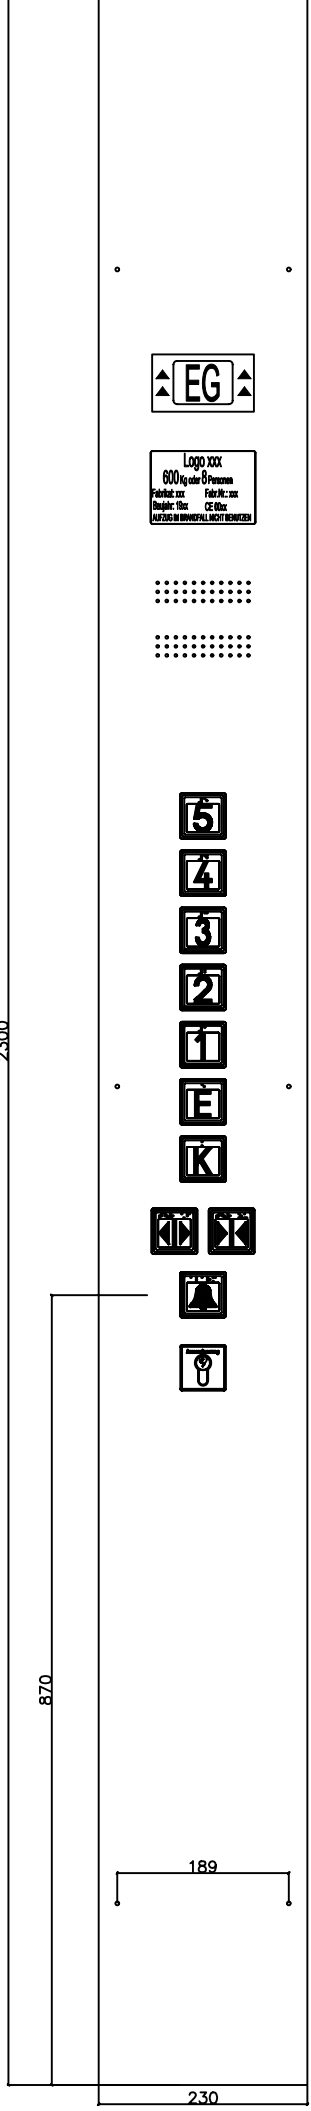

Haupttableau
 Edelstahlfrontplatte
 K240: 230*2200*20
 gekantet,
 Befestigung M4 Torx



Datenfeld, mit Notlicht 12V DC beleuchtet:
Logo
Tragfähigkeit KG oder Personen
Fabrikat:
Fabr.Nr.:
Baujahr:
Aufzug im Brandfall nicht benutzen
Tastertyp: KB44
Quittierungsfarbe: ROT Blau Grün
Braille: Nein Ja
Standanzeige Typ: ANZ33 ANZ 52
Anzeigenfarbe: ROT Blau Grün
1.Sprechanlage: KW-SA60 NRT-1 Keine
2.Sprechanlage: Amph. NRT AWUG-N
REM Teles. Behnke Vältt GS
Verdrahtet auf KW Keine Verdrahtung
Schutzring Alarmtaster
Grüner Ring Hauptzugangsebene

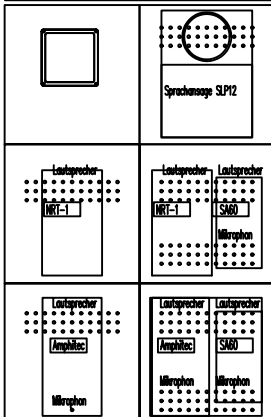

Bezeich.:	Erstellung 1	Datum:
J. Popic	Erstellung der Zeichnung V101	02.2009
Bezeich.:	1. Änderung:	Datum:
Bezeich.:	2. Änderung:	Datum:
Bezeich.:	3. Änderung:	Datum:

KW Aufzugstechnik GmbH
 Zimmereisenweg 48
 81640 Obermerz
 Tel: 0871-8888-0
 Fax: 0871-8888-19
 Mail: verkauf@kw-aufzugstechnik.de

Z-Nr.: Kunde:
 Anzahl: Freigabe Unterschrift: Datum: